


Генеральный план

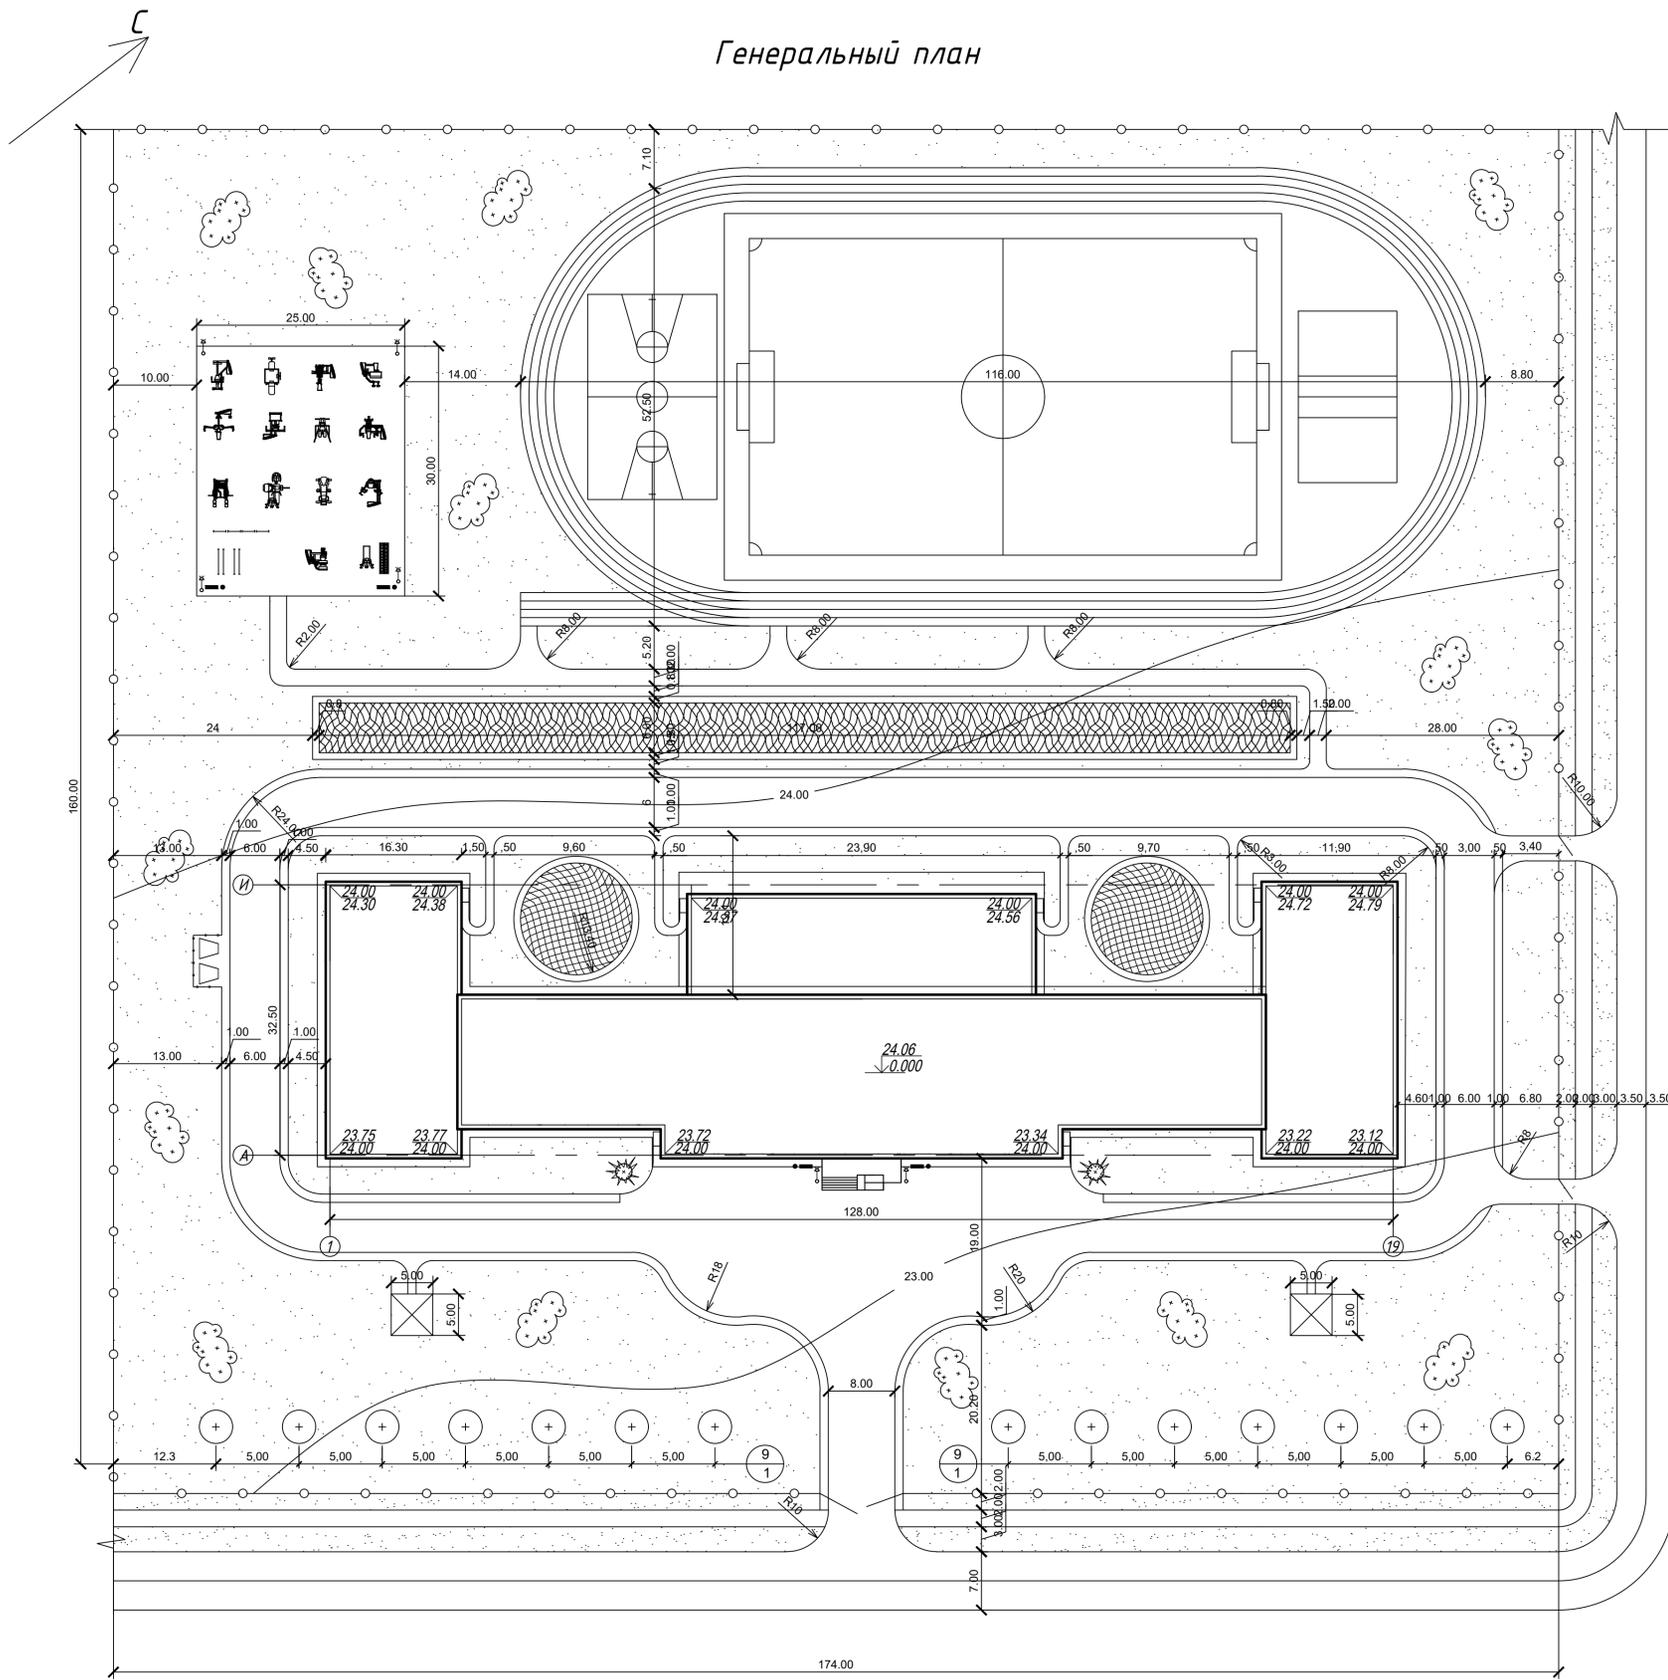

Ведомость жилых и общественных зданий и сооружений

№	Обозначение типового проекта	Этажность	Количество		Площадь				Строительный объем		
			Зданий	Всего	Зданий	Всего	Зданий	Всего	Зданий	Всего	
											Квартир
1	Школа	3	1	0.00	0.00	1689.30	1689.30	1689.30	1689.30	19258.00	19258.00

Ведомость тротуаров, дорожек и площадок

Условное обозначение	Наименование	Длина, м	Ширина, м	Площадь покр., м²	Бордюр из борт. камня	
					Тип	Кол.
01	Проезд (асфальтобетон)	592.9	6.0	4150.0	Бр100.3 0.18	1185.0
03	Спортивная площадка (резиновый корт)	141.0	82.5	6840.0	-/-	407.0
04	Пешеходная дорожка (асфальтобетон)	1150.4	2.0	2300.8	-/-	2300.0

Баланс территории

Наименование	Количество		Наименование	Количество	
	м²	%		м²	%
Площадь участка	27840.0	100.0	Площадь покрытий	4150.0	15.0
Площадь застройки	1689.3	6.0	Площадь озеленения	15160.7	54.5


Ведомость элементов озеленения

№	Наименование	Возр. лет	Кол-во, штук	Условное обозначение	Примечание
1	Дуб	5	14	⊙	сажинец
2	Кустарник декоративный	3	13	☁	сажинец
3	Можжевельник	2	2	☼	
4	Цветочная клумба	1	1265.8	⊠	


Ведомость малых форм архитектуры

№	Условное изображен.	Наименование	Кол-во, штук	Обозначение типового проекта
1	▬	Скамейка садовая прямоугольная	4	—
2	●	Урна	4	—
3	⊙	Фонарь	6	—
4	⊠	Беседка	2	—
5	⊟	Мусорный контейнер	2	—
6	⊠	Спортивные тренажеры	14	—
7	—	Турники	4	—
8	▬	Брусья	2	—


Изм.	Колуч.	Лист	№ док.	Подп.	Дата	г. Валдай		
						Разработка проектной документации на строительство средней школы на 550 человек в г. Валдай.		
						Стадия	Лист	Листов
						ДП	01	
						Генплан		

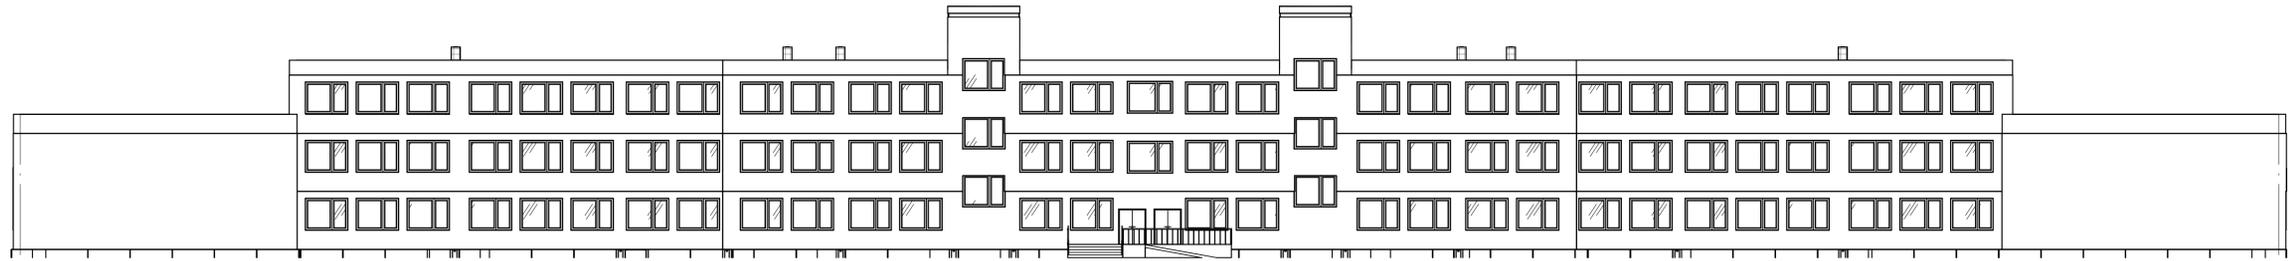


ПЛАН ЭТАЖА НА отм. 0.000 М 1:200

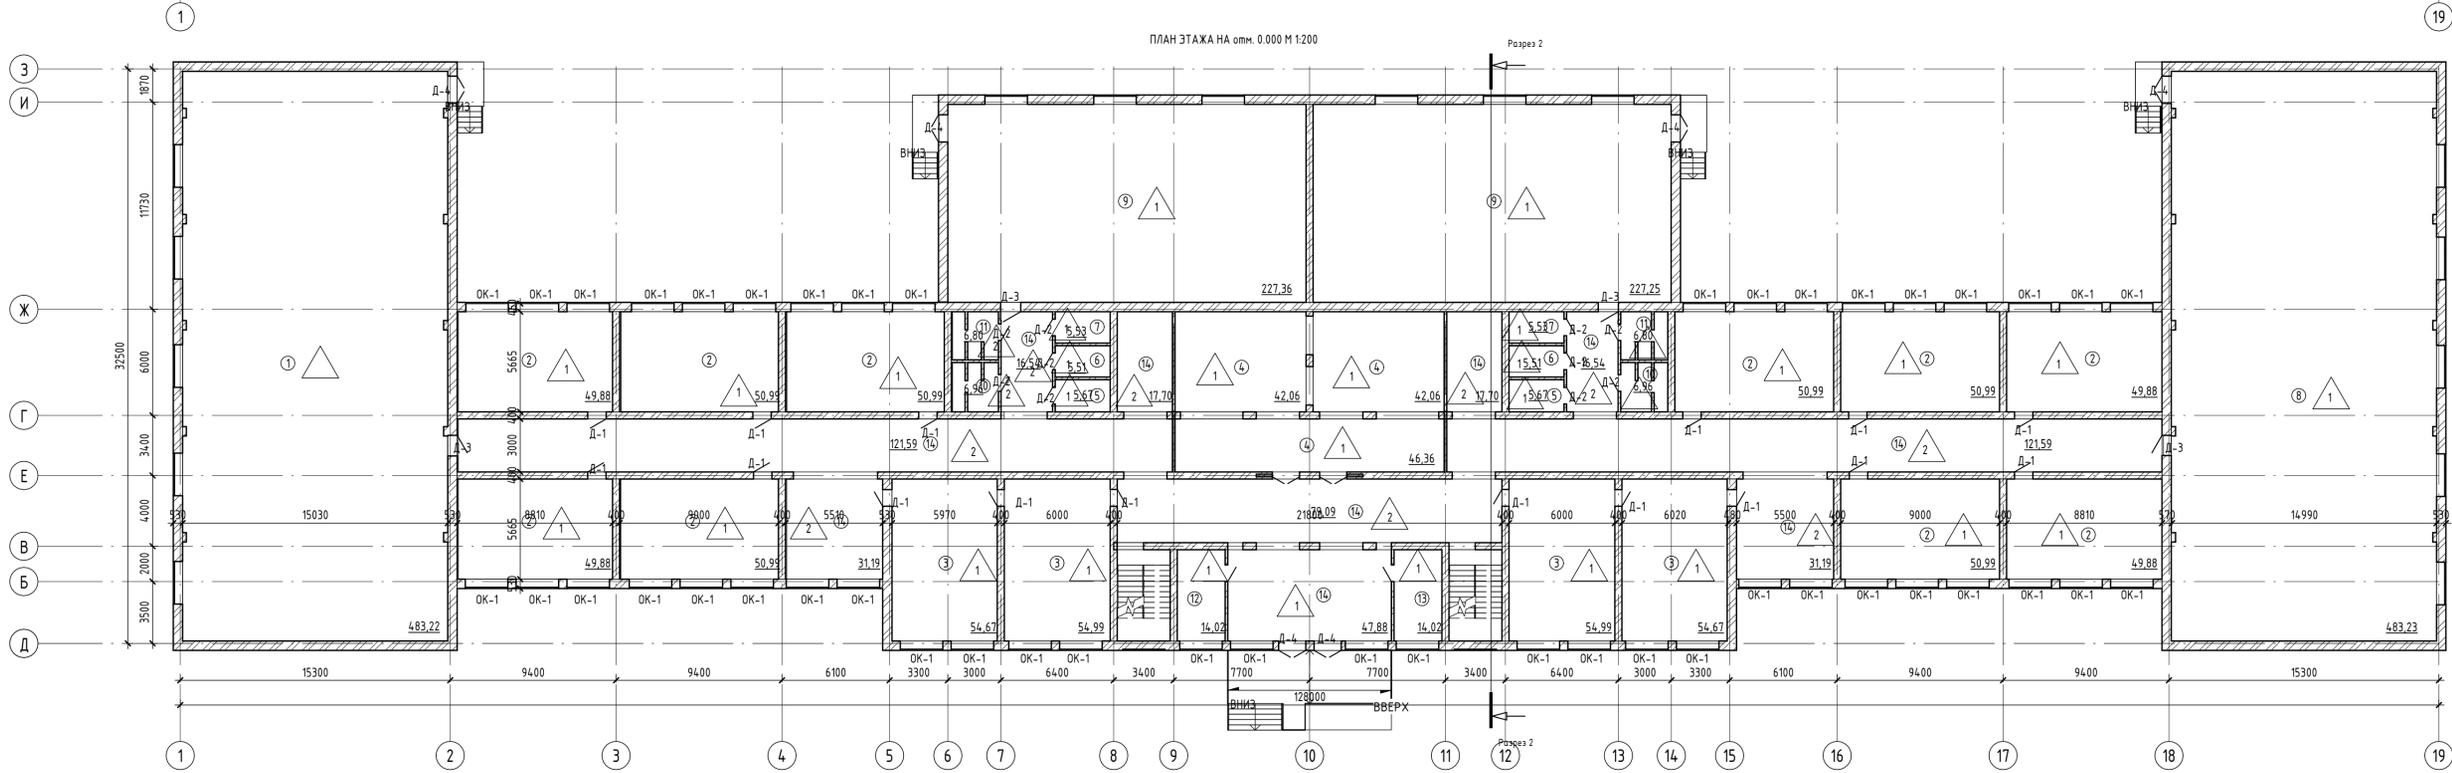

ПЛАН КРОВЛИ М 1:400

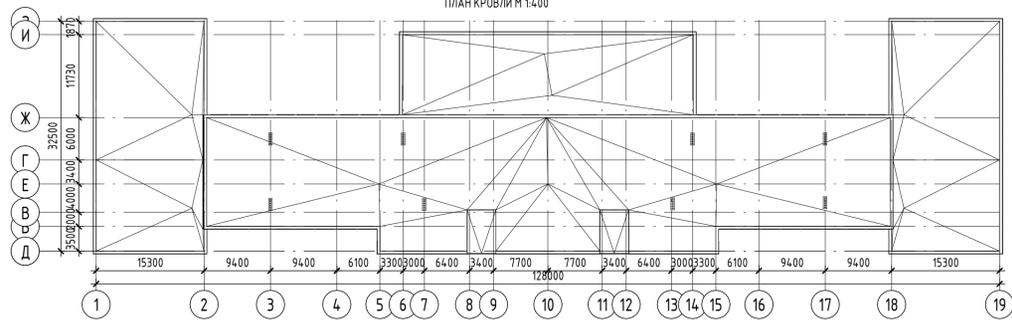


РАЗРЕЗ 1-1

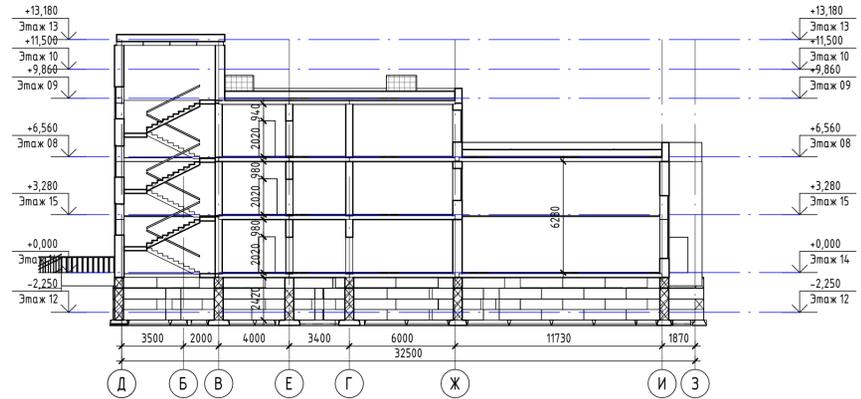


					г.Валдай				
Изм.	Кол.ч.	Лист	№ док.	Подп.	Дата	Разработка проектной документации на строительство средней школы на 550 человек в г.Валдай.	Стадия	Лист	Листов
						Фасад 1-19, разрез 1-1, план этажа на отм. 0.000, план кровли	ДП	02	

ПЛАН 2-го ЭТАЖА НА отн. 6.300 М 1:200

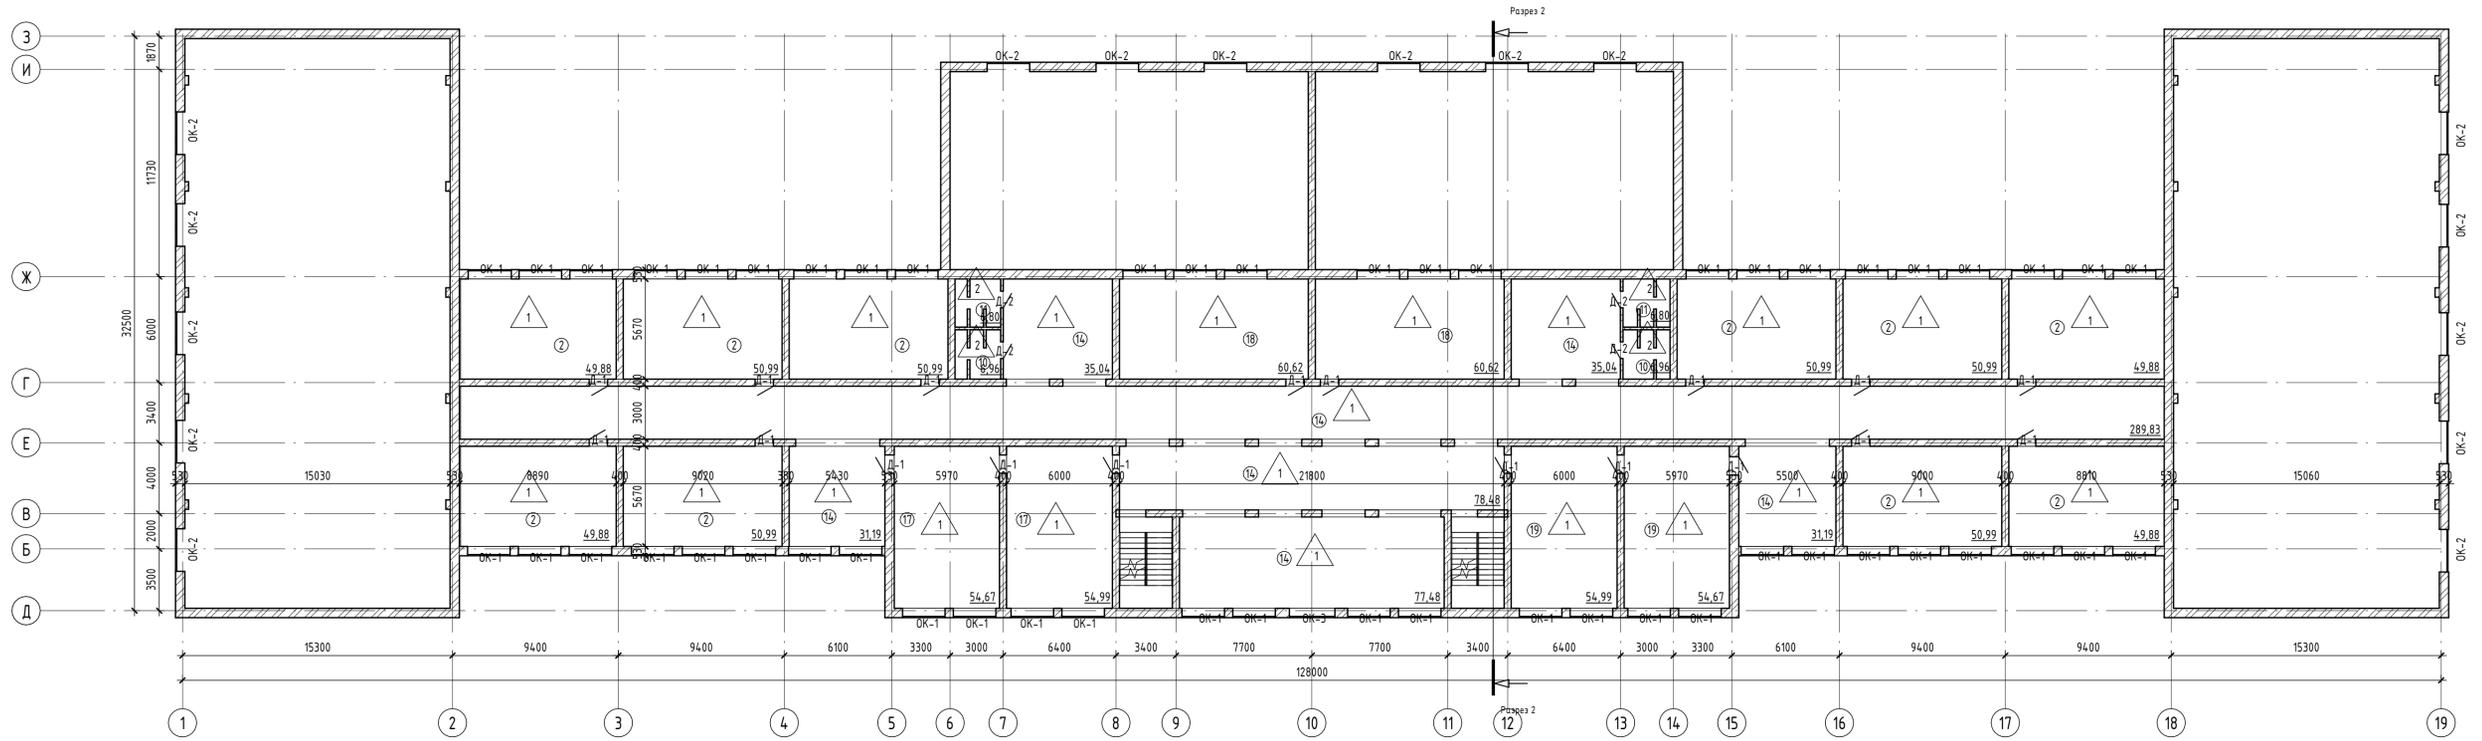


ПЛАН 3-го ЭТАЖА НА отн. 9.600 М 1:200

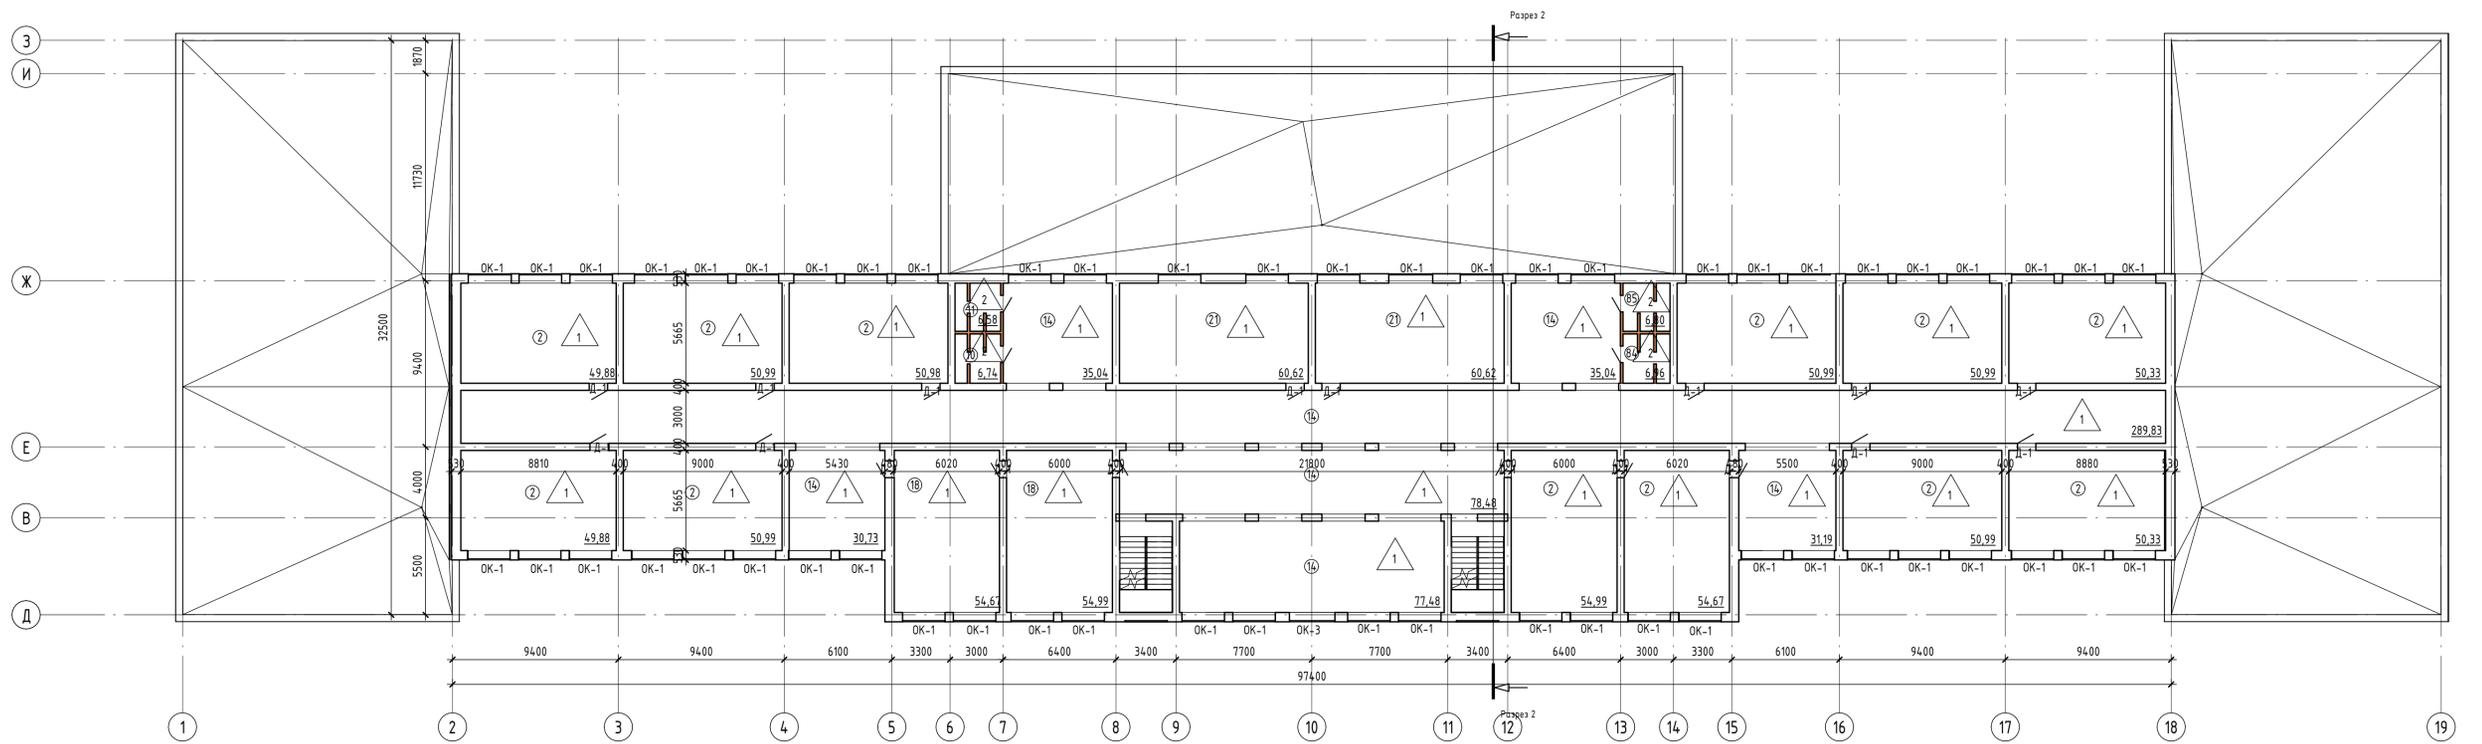

					г.Валдай					
Изм.	Кол.ч.	Лист	№ док.	Подп.	Дата	Разработка проектной документации на строительство средней школы на 550 человек в г.Валдай.		Стадия	Лист	Листов
							ПЛАН ЭТАЖА НА ОТН. 9.600, ПЛАН ЭТАЖА НА ОТН. 6.300	ДП	03	
Формат А1А										

Связано
 Взам. инв. №
 Подп. и дата
 Инв. № подл.

Строительный генеральный план

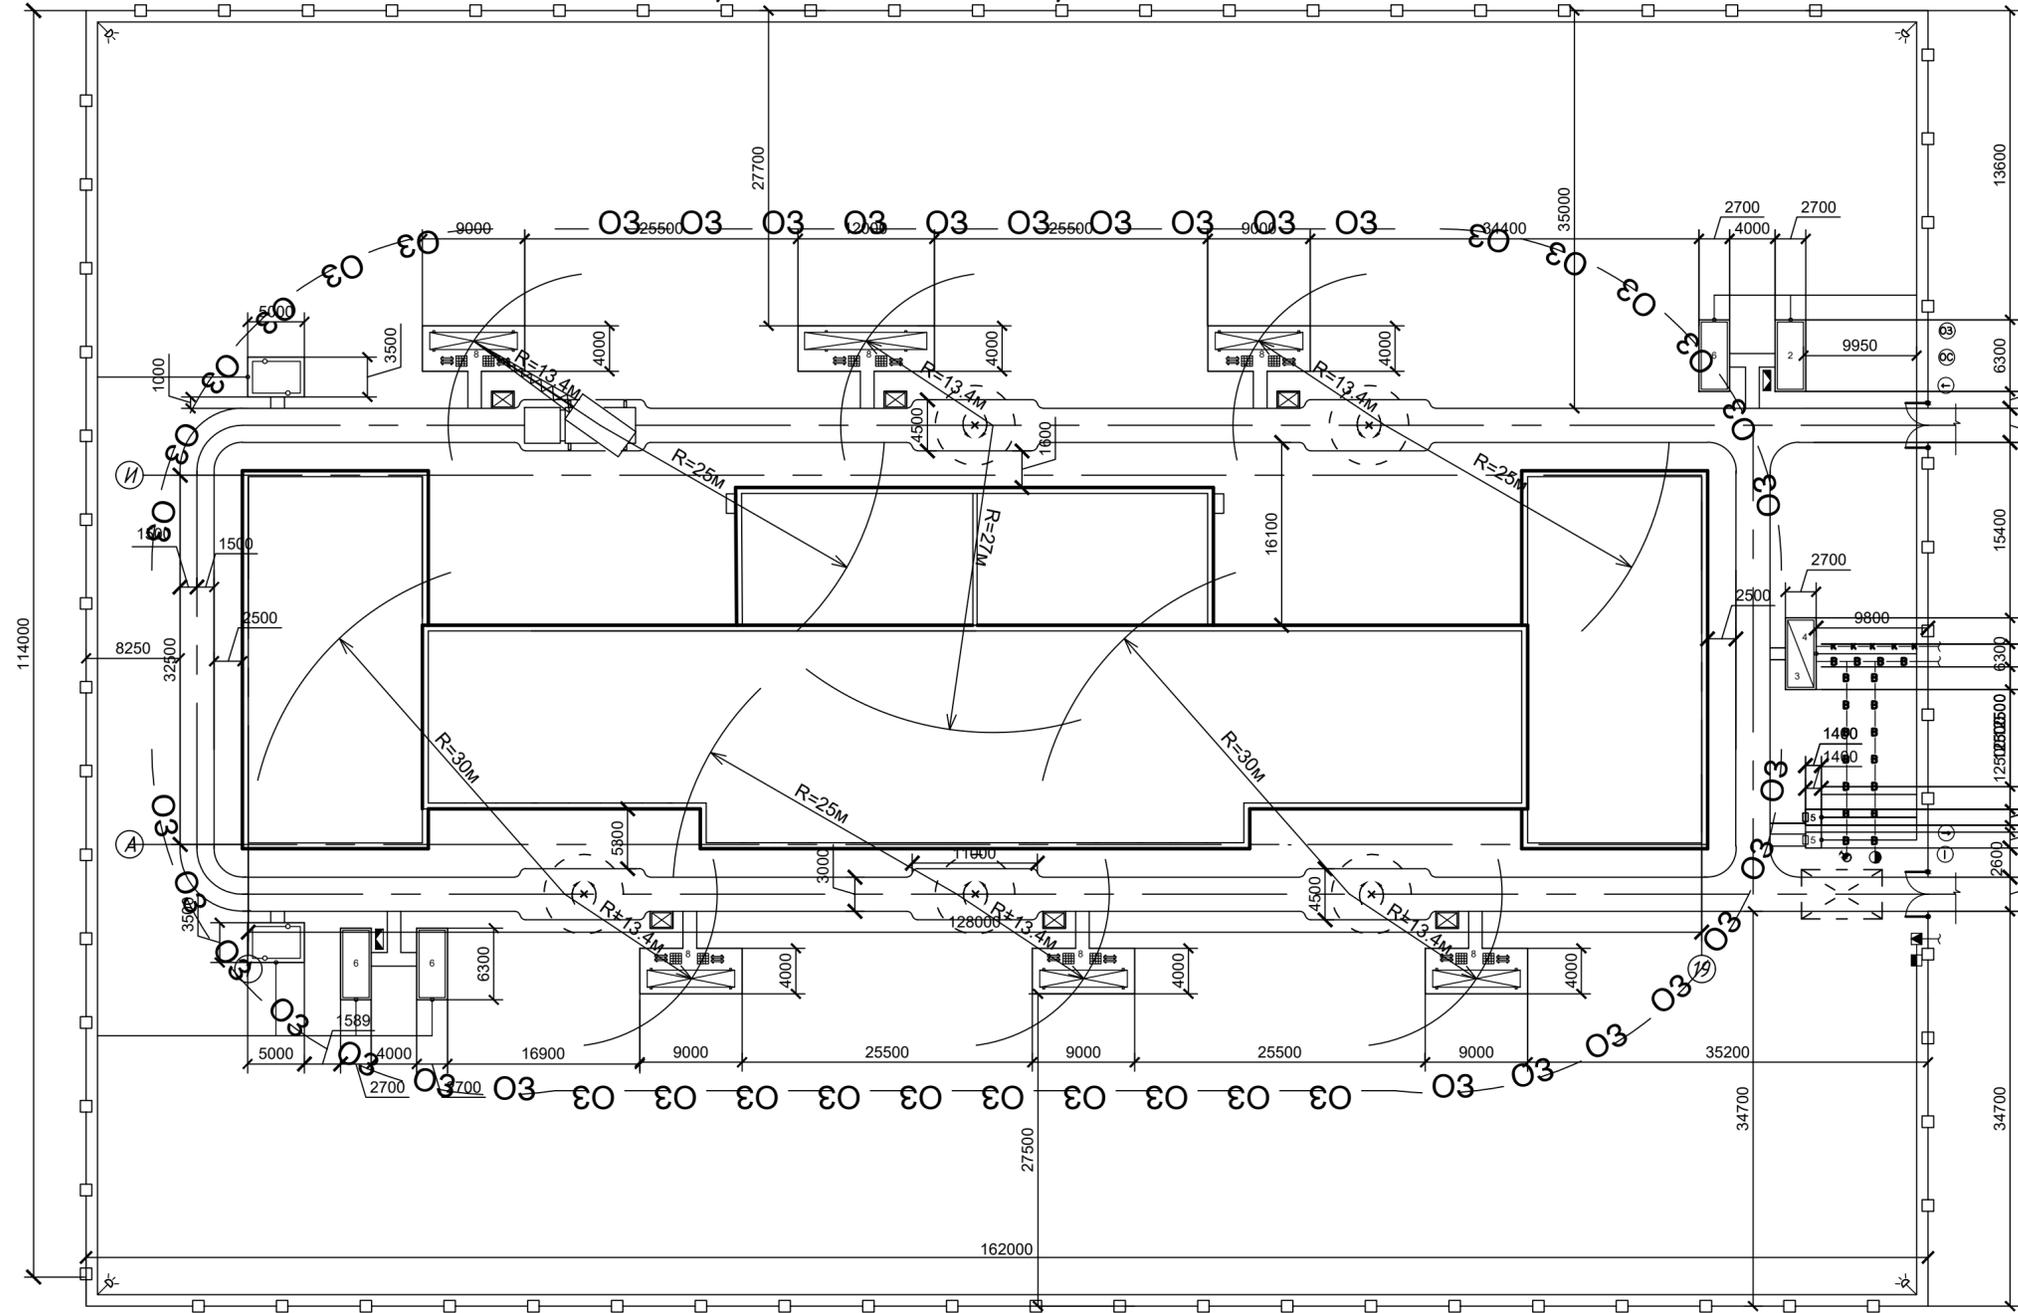

Условные обозначения

- Въездные и выездные ворота
- Ограждение стройплощадки
- Граница опасной зоны
- Пожарный щит
- Пожарный гидрант
- Линии электропередач
- Временная сеть канализации
- Стоянка автокрана
- Прожектор на опоре
- Трансформатор
- Рубильник разрыва
- Шланг поливочный для мойки колес
- Стоянка крана
- Знак "Проезд запрещен"
- Временный туалет
- Бытовой вагончик
- Направление монтажа каркаса
- Складируемые жб плиты
- Траектория движения крана на период монтажа каркаса
- Временная дорога
- Место для приемки бетона
- Табличка "Опасная зона. Вход на стройплощадку"
- Временная сеть водопровода
- Врезка в существующие инженерные сети
- Знак "Въезд", "Выезд"
- Знак "ограничение скорости"
- Место для мойки колес

Экспликация стройгенплана


№	Здания и сооружения	Ед. изм.	Кол-во	S м, кв.
1	Строящееся здание	м ²	1	1689.3
2	Канторка прораба	м ²	1	17,0
3	Столовая	м ²	1	14,0
4	Гардероб	м ²	1	3,0
5	Туалет	м ²	1	2,0
6	Закрытый склад	м ²	1	17,0
7	Навес	м ²	2	17,5
8	Открытый склад	м ²	4	28,0

Технико-экономические показатели


№	Показатели	Ед. изм.	Велич. показ.	Примечание
1	Площадь строительной площадки	м ²	18468	F
2	Площадь застройки проект. здания	м ²	1689.3	Fп
3	Площадь застройки вр. зданий сооружений	м ²	338.01	Fв
4	Протяженность временных дорог	м	250	ширина 3,5 м,
5	Протяженность временного водопровода	м	43.8	диаметр 110 мм
6	Протяженность временной канализации	м	9.8	диаметр 110 мм
7	Протяженность временной линии эл. снаб.	м	620.4	
8	Протяженность временного ограждения	м	552	забор из профнастила
9	Коэффициент Kпр	%	20	Kпр=Fв*100%/Fп
10	Компактность стройгенплана, K1	%	9.15	K1=Fп*100%/F
11	Компактность стройгенплана, K2	%	1.83	K2=Fв*100%/F

ОГБПОУ "НСК" 08.02.02 АС					
г.Валдай					
Изм.	Кол.уч.	Лист	№ док.	Подп.	Дата
Разработка проектной документации на строительство средней школы на 550 человек в г.Валдай.				Стадия	Лист
				ДП	07
Стройгенплан				гр. С-99	

Технологическая карта на устройство полов из керамической плитки и линолеума

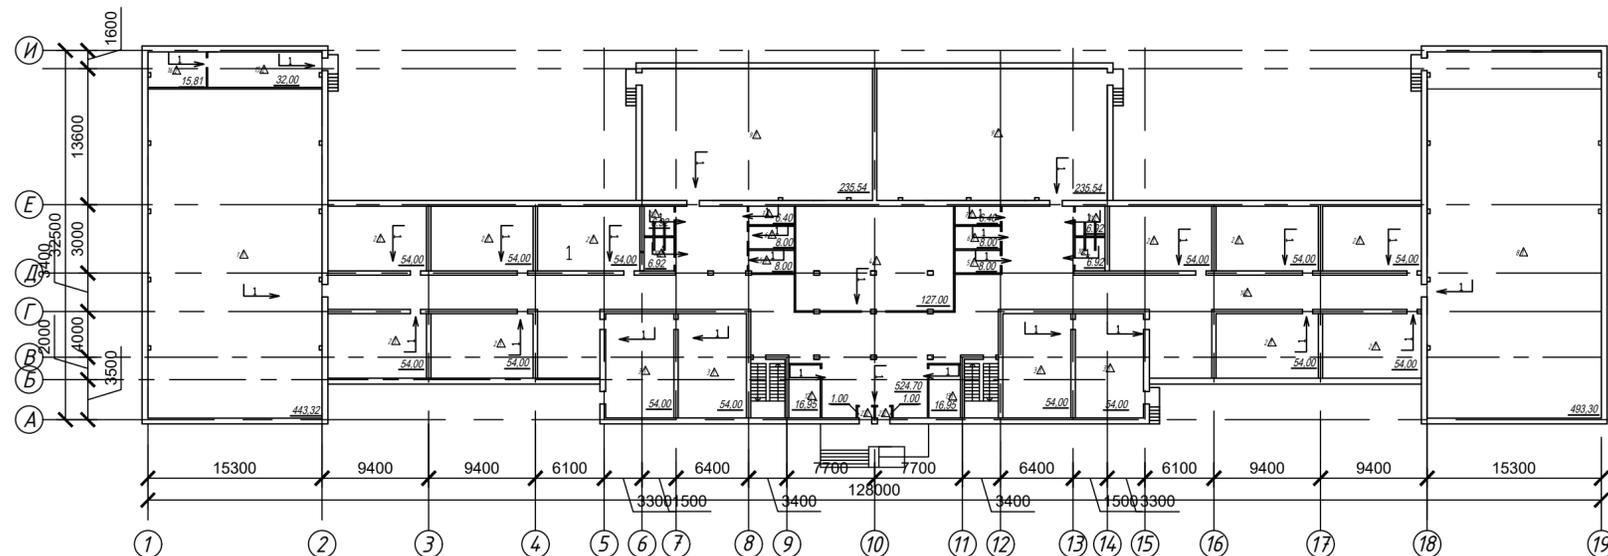



Контроль качества устройства работ по полам

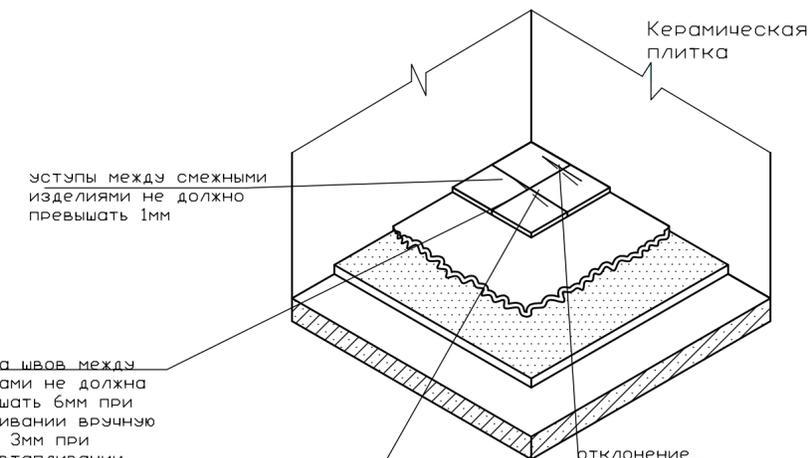

ширина швов между плитками не должна превышать 6мм при втапливании вручную 6мм и 3мм при вибровтапливании

отклонение заданного покрытия 0,020

Уложенная плитка Организация рабочего места по укладке

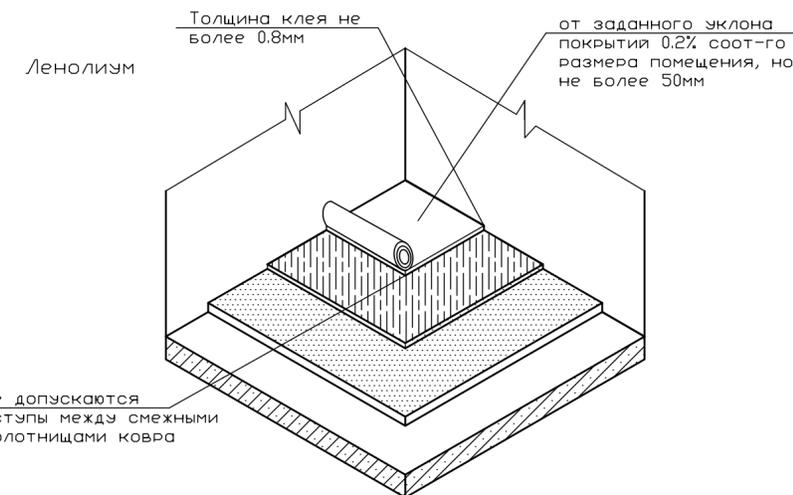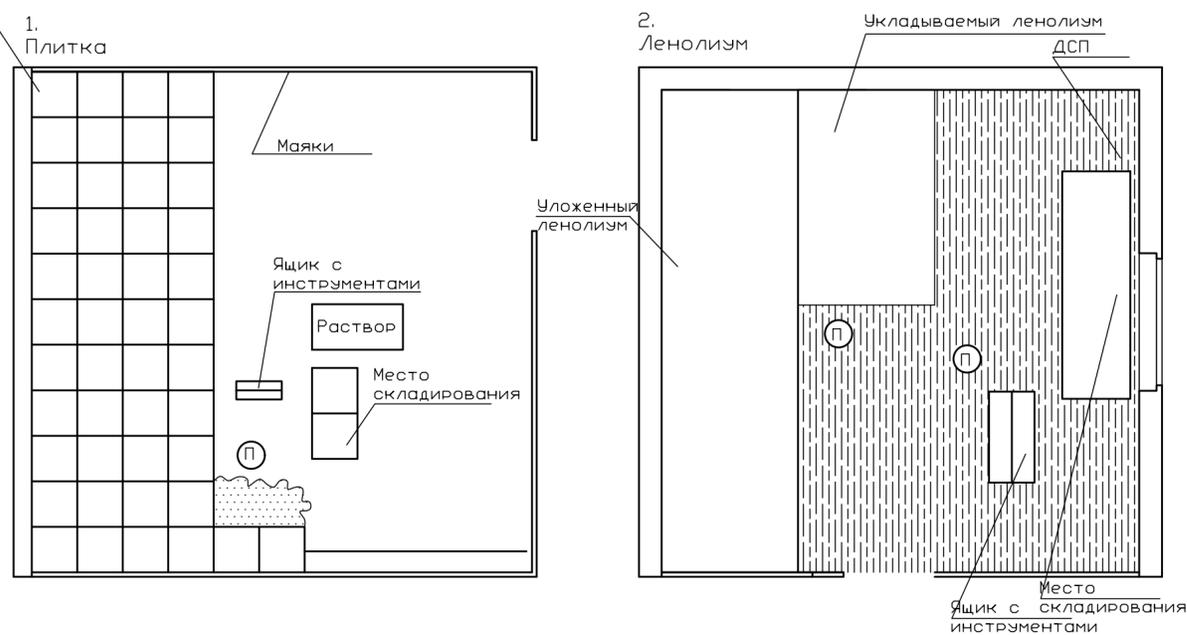

Условные обозначения

- △ Устройство полов из линолеума
- ▲ Устройство полов из керамической плитки
- L1 → Очередность выполнения укладки полов

№	Наименование работ	Объем работ		Трудоёмкость чел/дн	Число бригад	Производительность в работ	Сроки выполнения работ				
		ед. изм.	кол-во				160	165	170	175	180
1	Устройство полов из линолеума	1м²	4176	4	16						
2	Устройство полов из керамической плитки	1м²	1746.65	4	17						

г.Валдай					
Изм.	Кол.уч.	Лист	№ док.	Подп.	Дата
Разработка проектной документации на строительство средней школы на 550 человек в г.Валдай.					
			Стадия	Лист	Листов
			ДП	08	
Технологическая карта на устройство полов из керамической плитки и линолеума					